


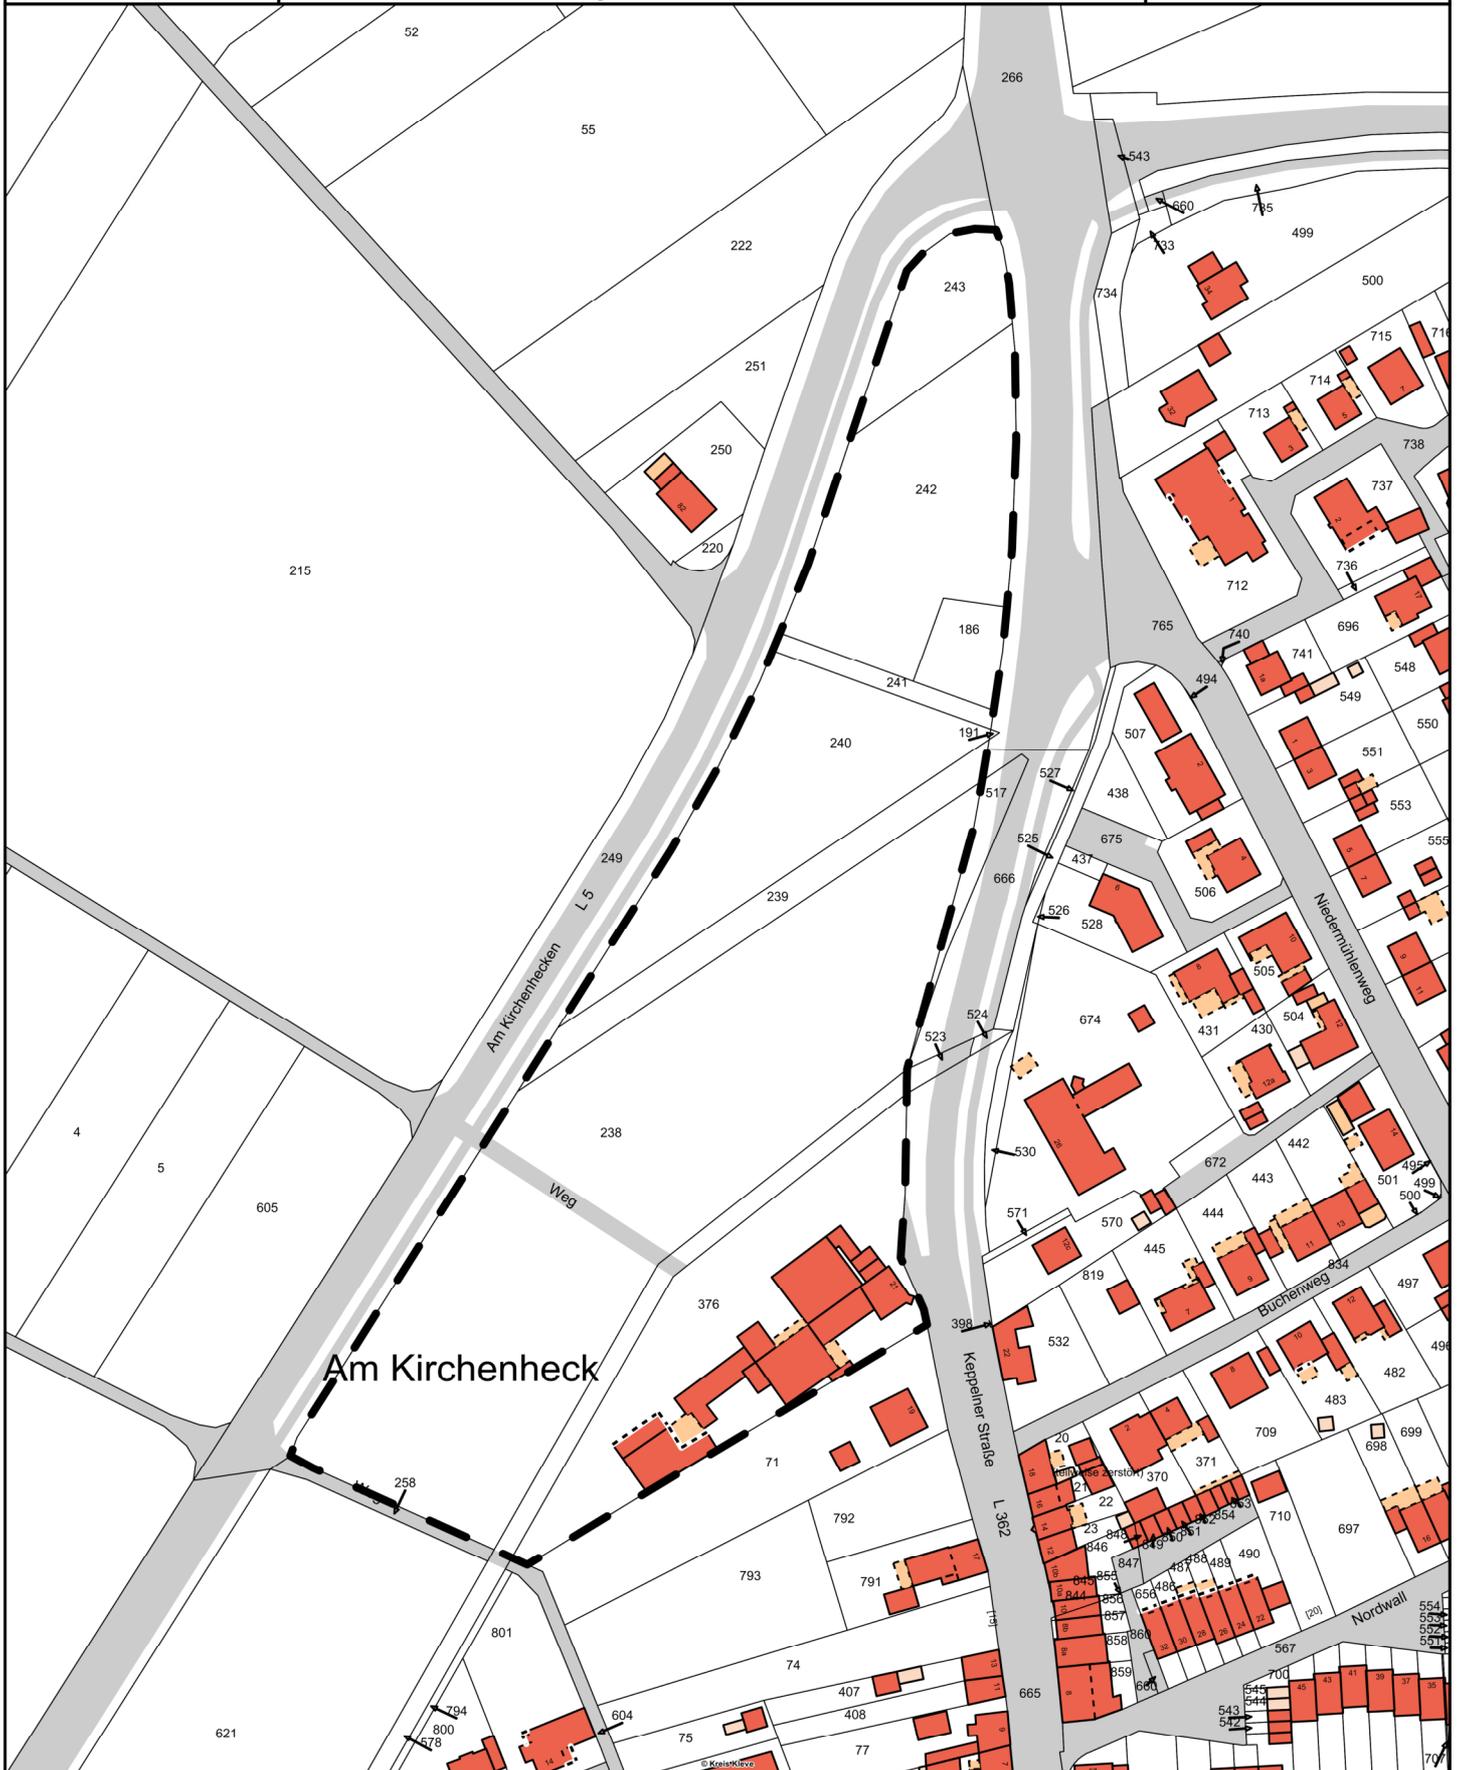

40. Änderung des Flächennutzungsplans der Gemeinde Uedem -
Bereich zwischen Keppelner Straße und Am Kirchenhecken
Geltungsbereich für die Ausweisung einer Fläche für Gemeinbedarf
mit der Zweckbestimmung Schule

Datum: 12.04.2022



Maßstab 1 : 2.000

